


CONCETTO DI SVILUPPO TERRITORIALE MOBILITÀ

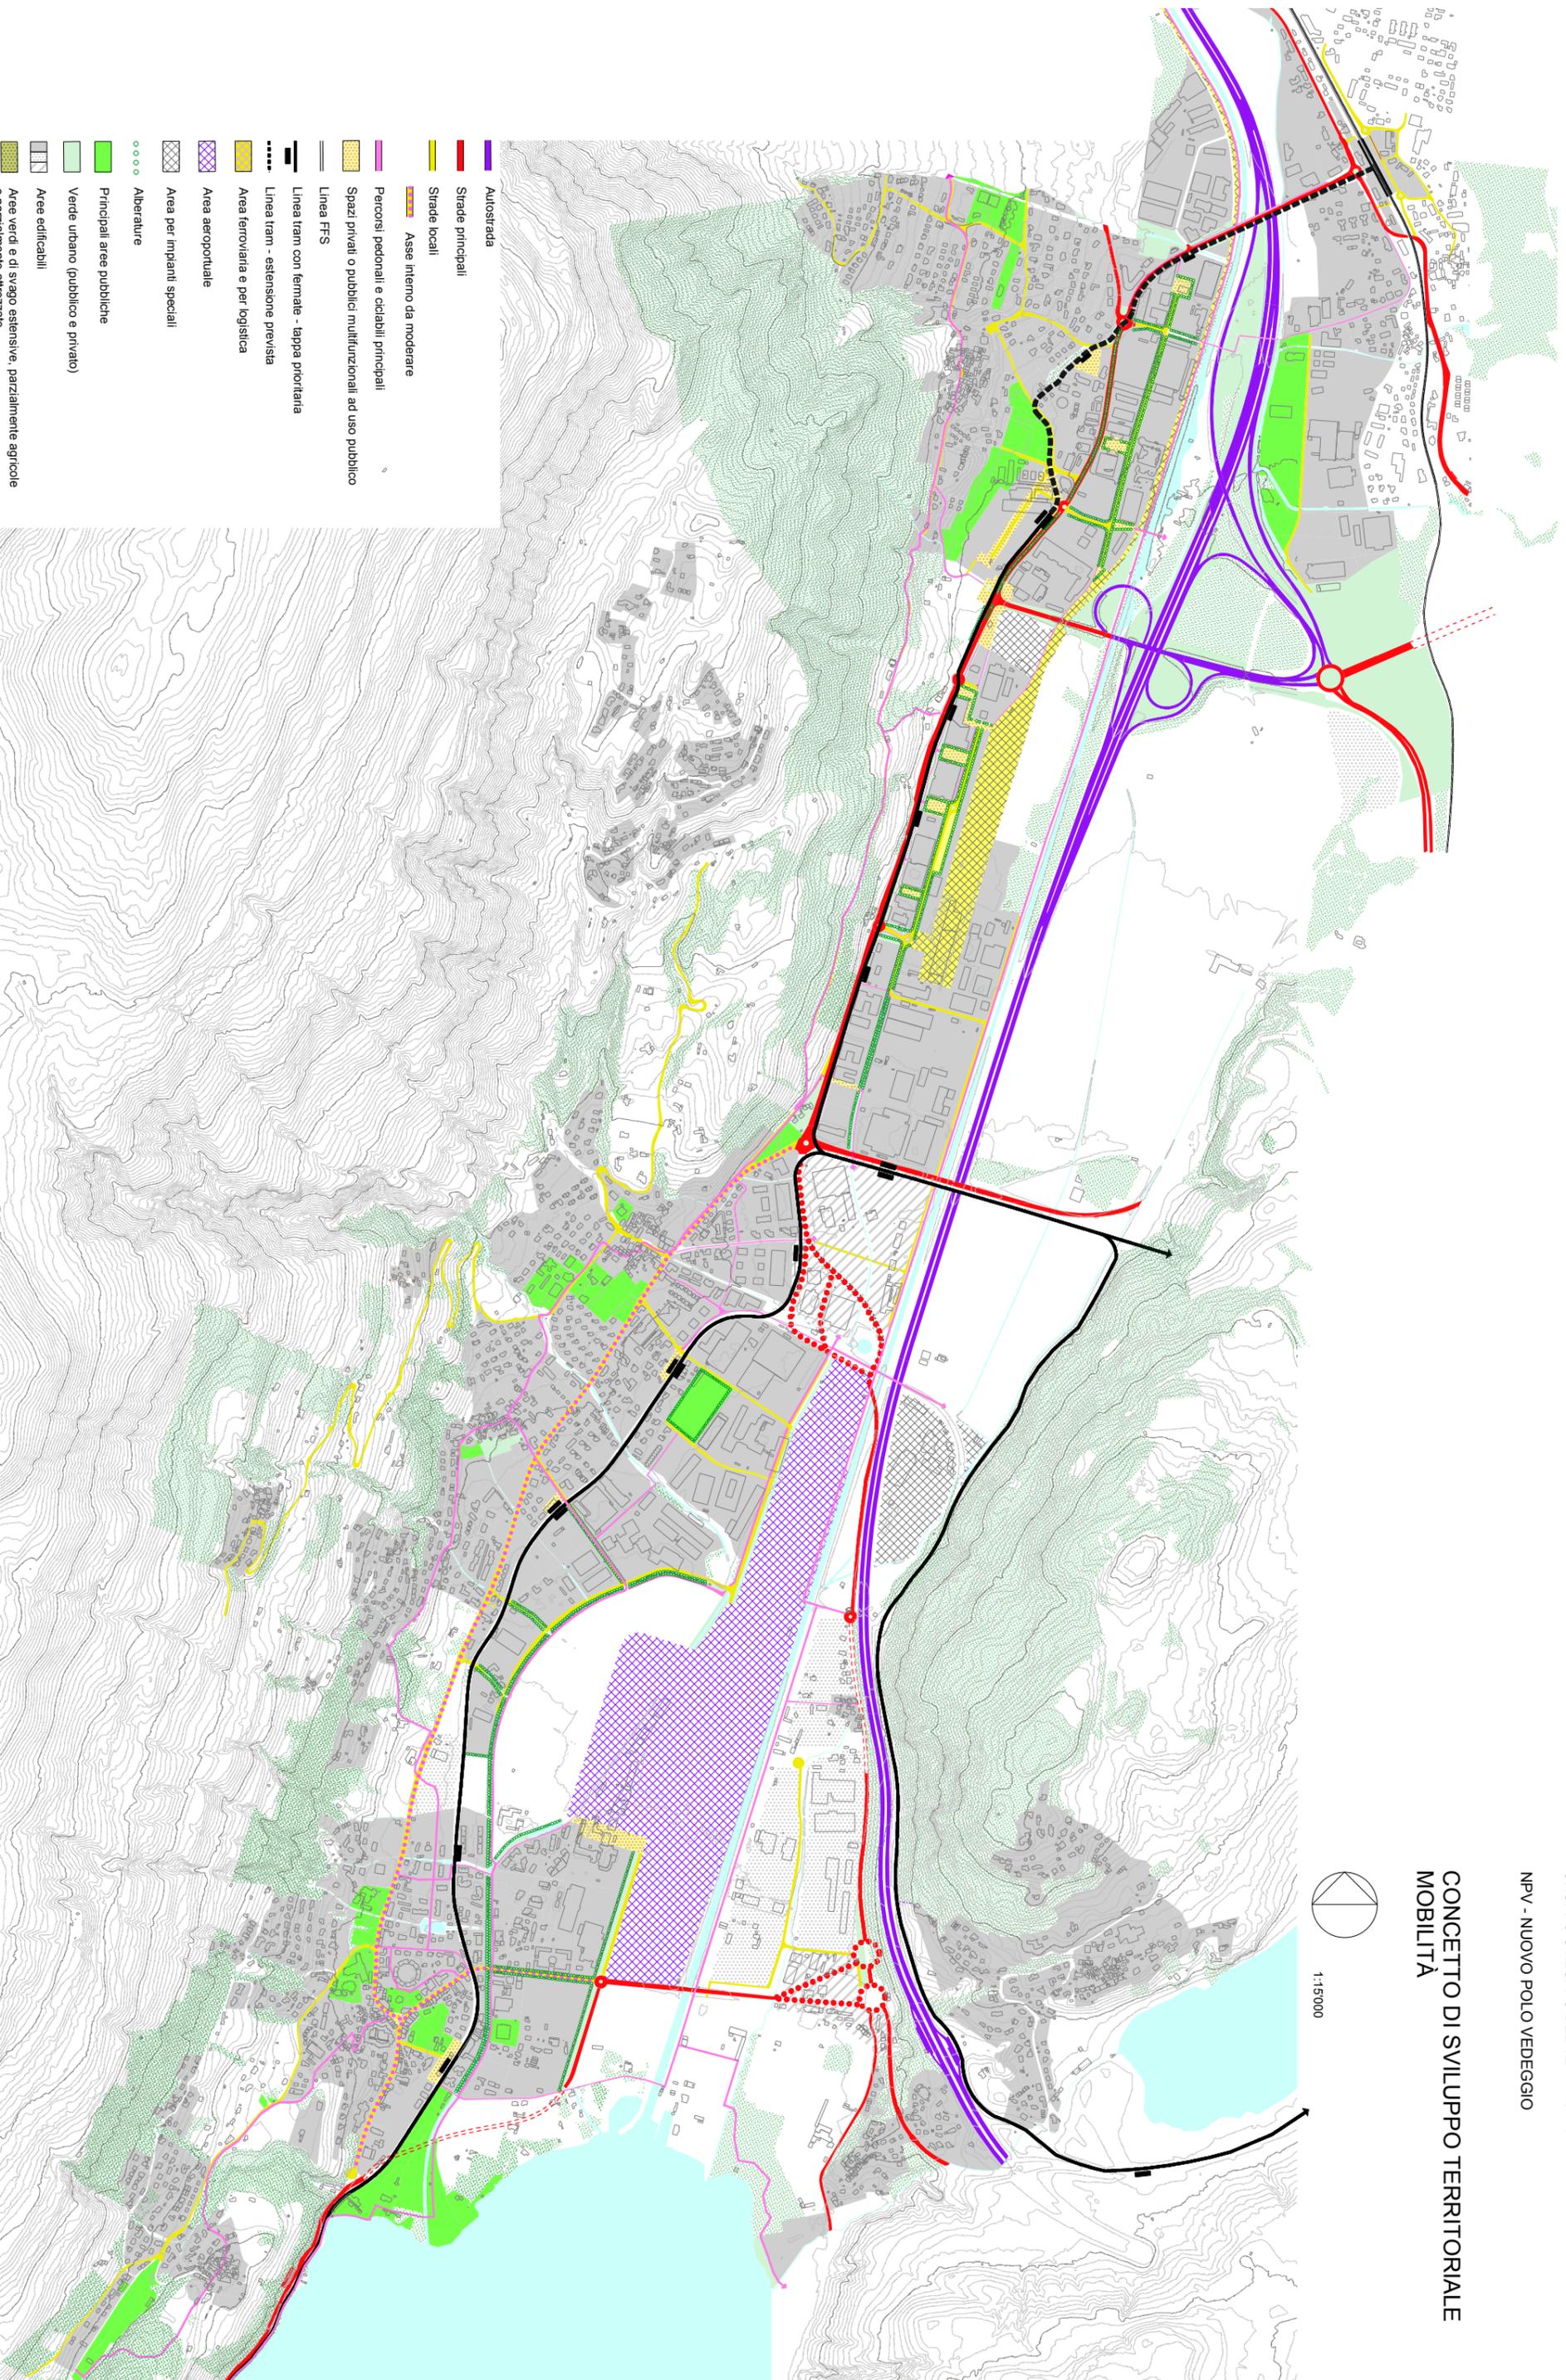

1:15000



- Autosstrada
- Strade principali
- Strade locali
- Asse interno da moderare
- Percorsi pedonali e ciclabili principali
- Spazi privati o pubblici multifunzionali ad uso pubblico
- Linea FFS
- Linea tram con fermate - tappa prioritaria
- Linea tram - estensione prevista
- Area ferroviaria e per logistica
- Area aeroportuale
- Area per impianti speciali
- Alberature
- Principali aree pubbliche
- Verde urbano (pubblico e privato)
- Aree edificabili
- Aree verdi e di svago estensive, parzialmente agricole e parzialmente attrezzate
- Area boschiva
- Corse e superfici d'acqua