PIANTA LIVELLO PIANO PALESTRA 1 : 50

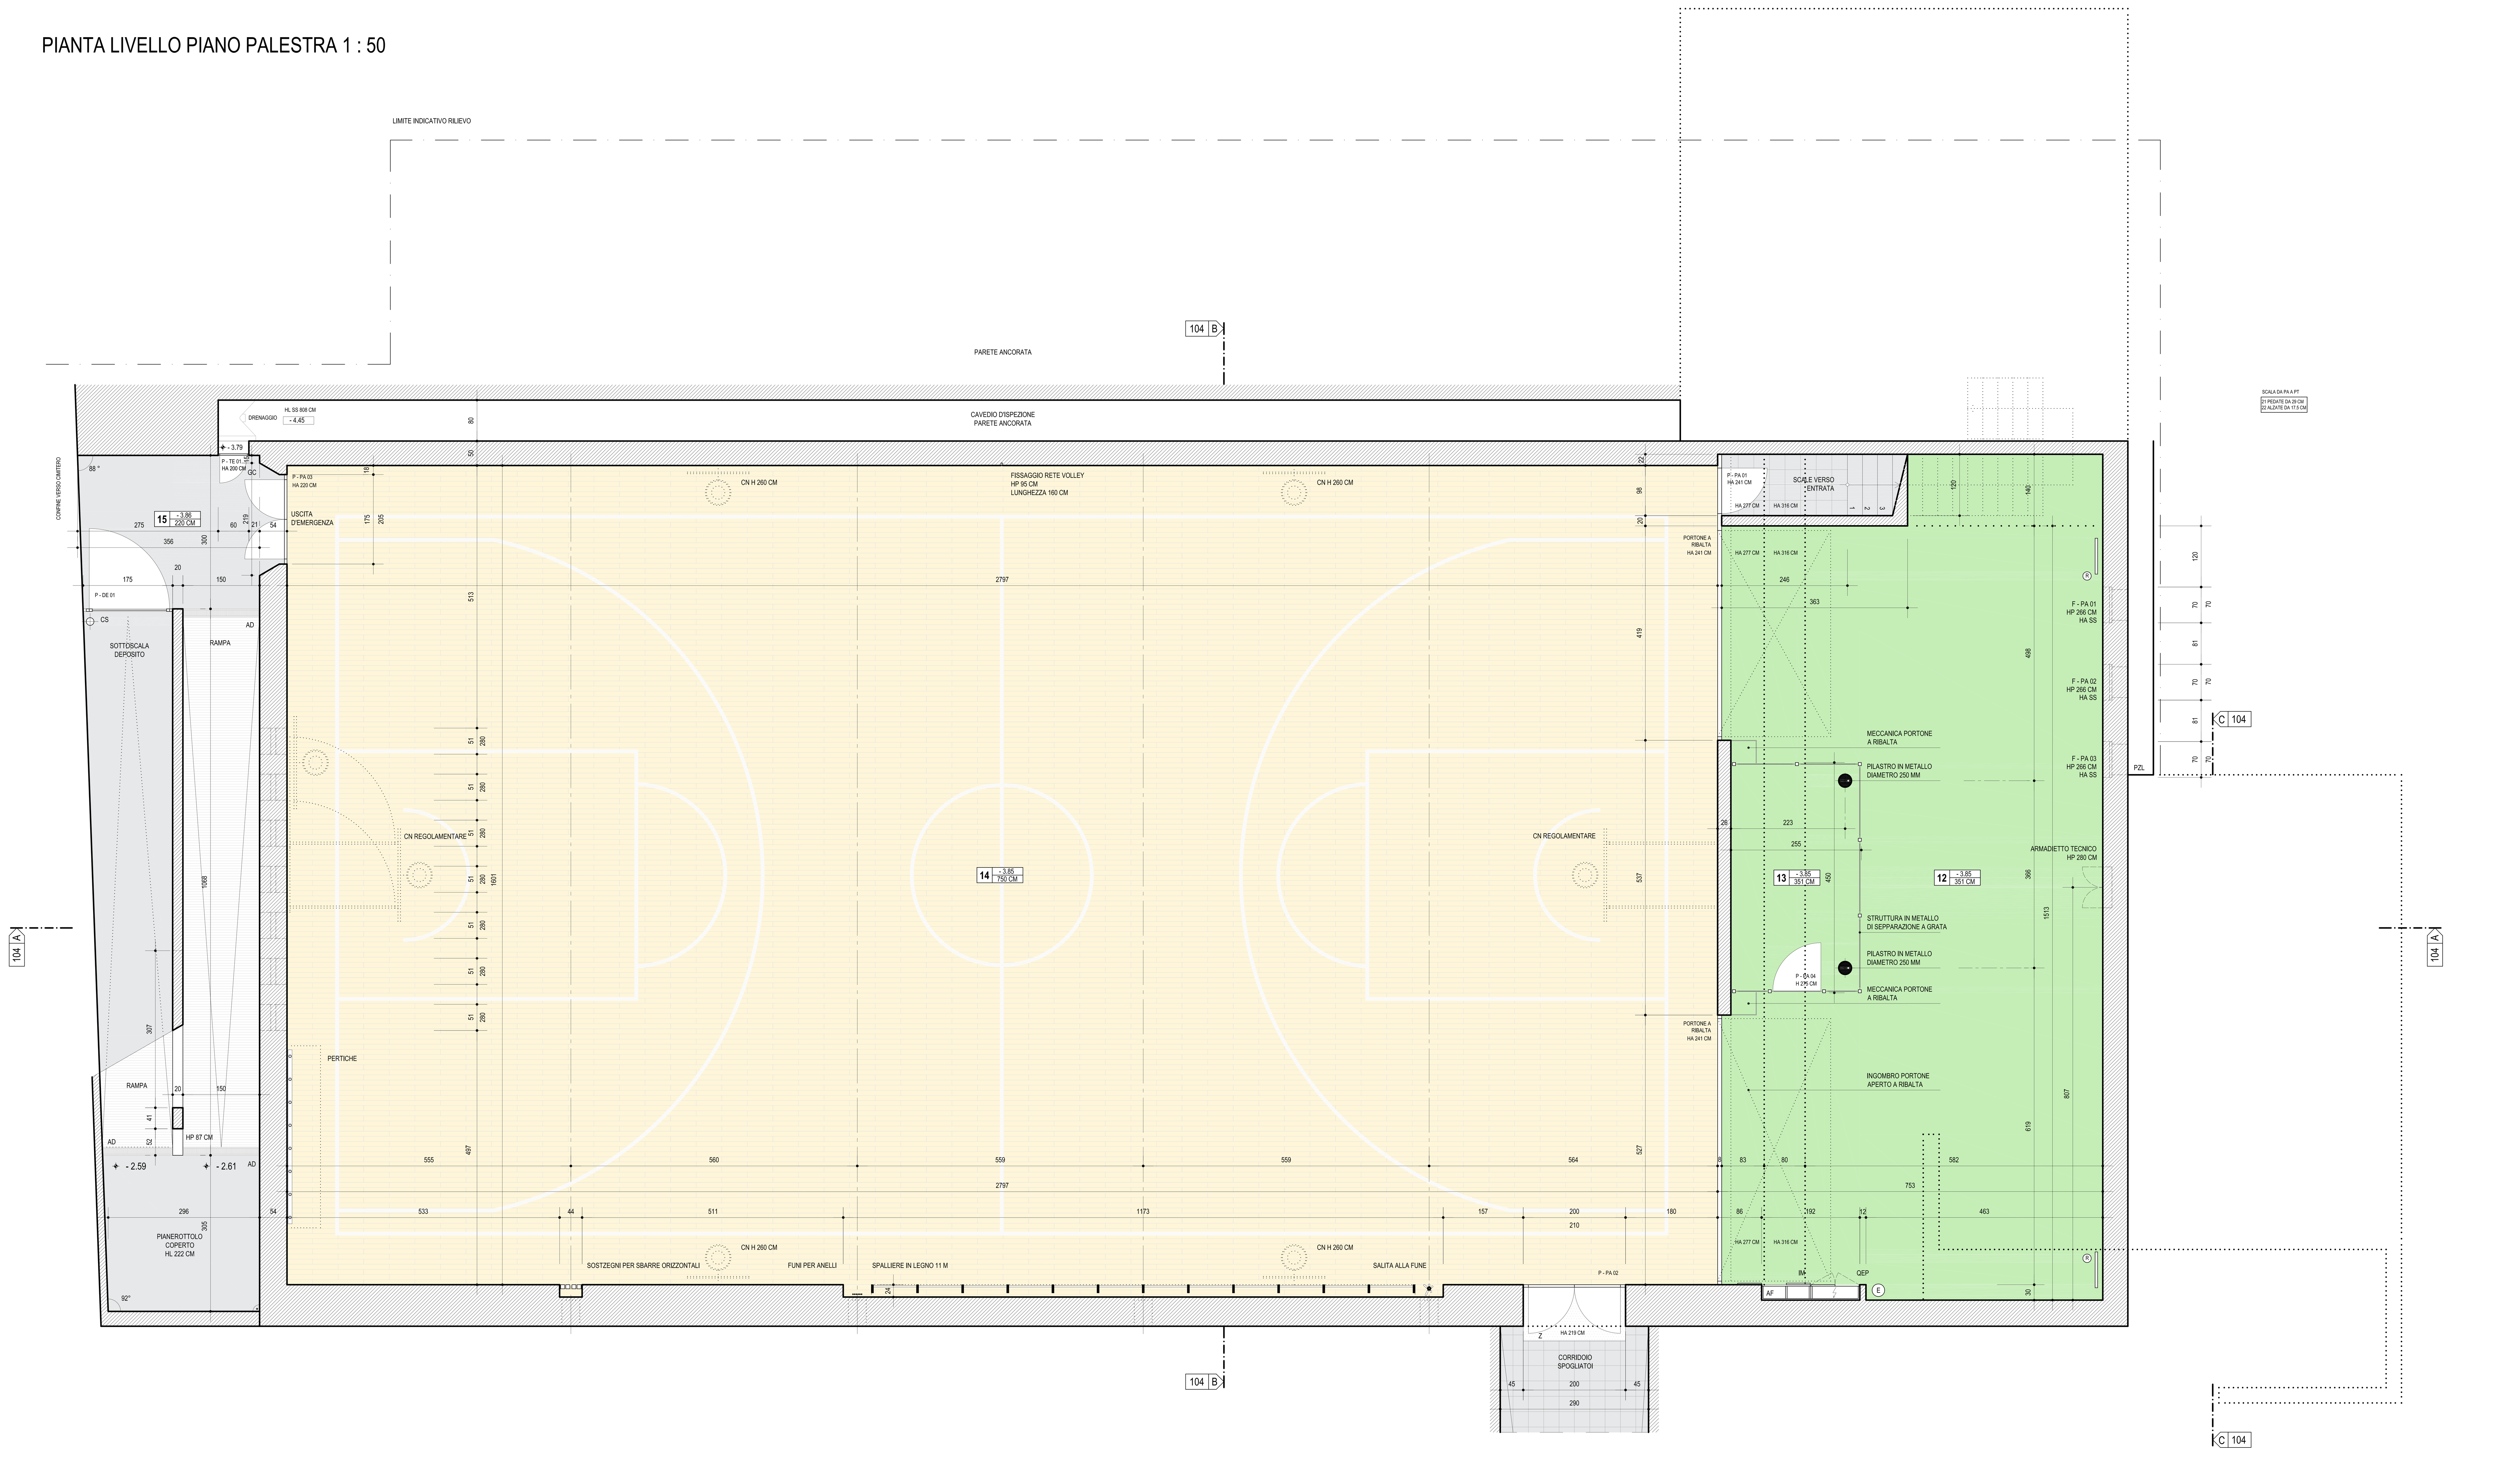

TABELLA RIASSUNTIVA LOCALI AL PIANO TERRENO

LOCALE	TIPOLOGIA	SUP. IN MQ.	HL IN ML	PAVIMENTO	PARETE	SOFFITTO	QUOTA P.F.
12	MAGAZZINO ATTREZZI GINNICI	104.40	3.51 / VARIA	LINOLEUM VERDE	INTONACO	BETON	- 3.85
13	DEPOSITO OGGETTI GINNICI	11.00	3.51 / VARIA	LINOLEUM VERDE	METALLICA	BETON	- 3.85
14	PALESTRA / CAMPO DA GIOCO	448.00	7.50	PAVIMENTO TECNICO IN LEGNO	INTONACO / BETON	CASSETTONI IN BETON PREF.	- 3.85
15	ATRIO USCITA DI SICUREZZA	11.50	2.20	CEMENTO	BETON	BETON	- 3.85

PORTE INTERNE PIANO PALESTRA (LUCE NETTA, INTERNA IN CM)

PORTA	LARGHEZZA	ALTEZZA	OSSERVAZIONI
P - PA 01	89	221	PORTA IN METALLO
P - PA 02	200	210	PORTA DOPPIA IN METALLO
P - PA 03	165	205	PORTA DOPPIA IN METALLO
P - TE 01	60	193	PORTA IN METALLO
P - DE 01	155	200	PORTA IN METALLO

0 1 5 ML

± 0.00 ≡ QUOTA PAVIMENTO FINITO PIANO ENTRATA (PT)

LEGENDA :

SPECIFICA INDICAZIONI :

AF ARMADIO FISSO
FR FRIGORIFERO
QE QUADRO ELETTRICO
QEP QUADRO ELETTRICO PRINCIPALE
CN CANESTRO
PZL POZZO LUCE
Z ZERBINO
PM PARAPETTO IN METALLO
GM GRATA IN METALLO
RM RETE IN METALLO
R ELEMENTO RADIANTE
CME CANCELLO IN METALLO
SA ARMADIETTO SICUREZZA ANTINCENDIO
E ESTINTORE
CS COLONNA DI SCARICO
AD ACO DRAIN
GC GIUNTO COSTRUTTIVO
LPP LAMPADA A PARETE
LPSI LAMPADA A SOFFITTO INCASSATA
LPC LAMPADA A COLONNA
RO ROLLADEN
VC (x) M ELEMENTI VETROCEMENTO IN MODULI

SPECIFICA MISURE :

HP ALTEZZA PARAPETTO
HL ALTEZZA LOCALE
HSR ALTEZZA SOFFITTO RIBASSATO
HA ALTEZZA ARCHITRAVE DA PAVIMENTO FINITO
HA SS ALTEZZA SOTTO SOLETTA
QTS QUOTA TERRENO SISTEMATO

SPECIFICA PORTE :

P - PT 00 PORTA - PIANO TERRENO NR.
P - PA 00 PORTA - PIANO PALESTRA NR.

SPECIFICA FINESTRE :

F - PT 00 FINESTRA - PIANO TERRENO NR.

SPECIFICA GRAFICA :

A INDICATORE DI SEZIONE

SPECIFICA MATERIALI :

MURATURA GENERICA
PAVIMENTO IN LASTRE DI GNEISS
PAVIMENTO IN (LASTRE DI) CEMENTO
PAVIMENTO IN PIASTRELLE
PAVIMENTO TECNICO IN LEGNO
PAVIMENTO IN LINOLEUM
PAVIMENTO ESTERNO ASILO
PAVIMENTO IN ERBA
PAVIMENTO IN MATTONI DI CEMENTO

MAPPALE 662 - COMUNE DI BIOGGIO

EDIFICIO PALESTRA
RILIEVO STATO DI FATTO
102 PIANTA LIVELLO PIANO PALESTRA

SCALA	1 : 50	DATA	07.03.2017	DIMENSIONI	1260 X 594 MM

Arch. VSI.ASAI Lorenzo Fontana

via Privata 8, Presso la corte dei faggi
CH - 6900 Massagno
studio + 41 91 966 40 86
mobile + 41 79 692 80 79
studio.fontana@ticino.com

via Sotto il Monte 4, c/o Arch. G. Moggio
CH - 6934 Bioggio
studio + 41 91 950 83 59
mobile + 41 79 692 80 79
lorenzo.fontana@ticino.com