

PIANTA LIVELLO PIANO PALESTRA 1:50

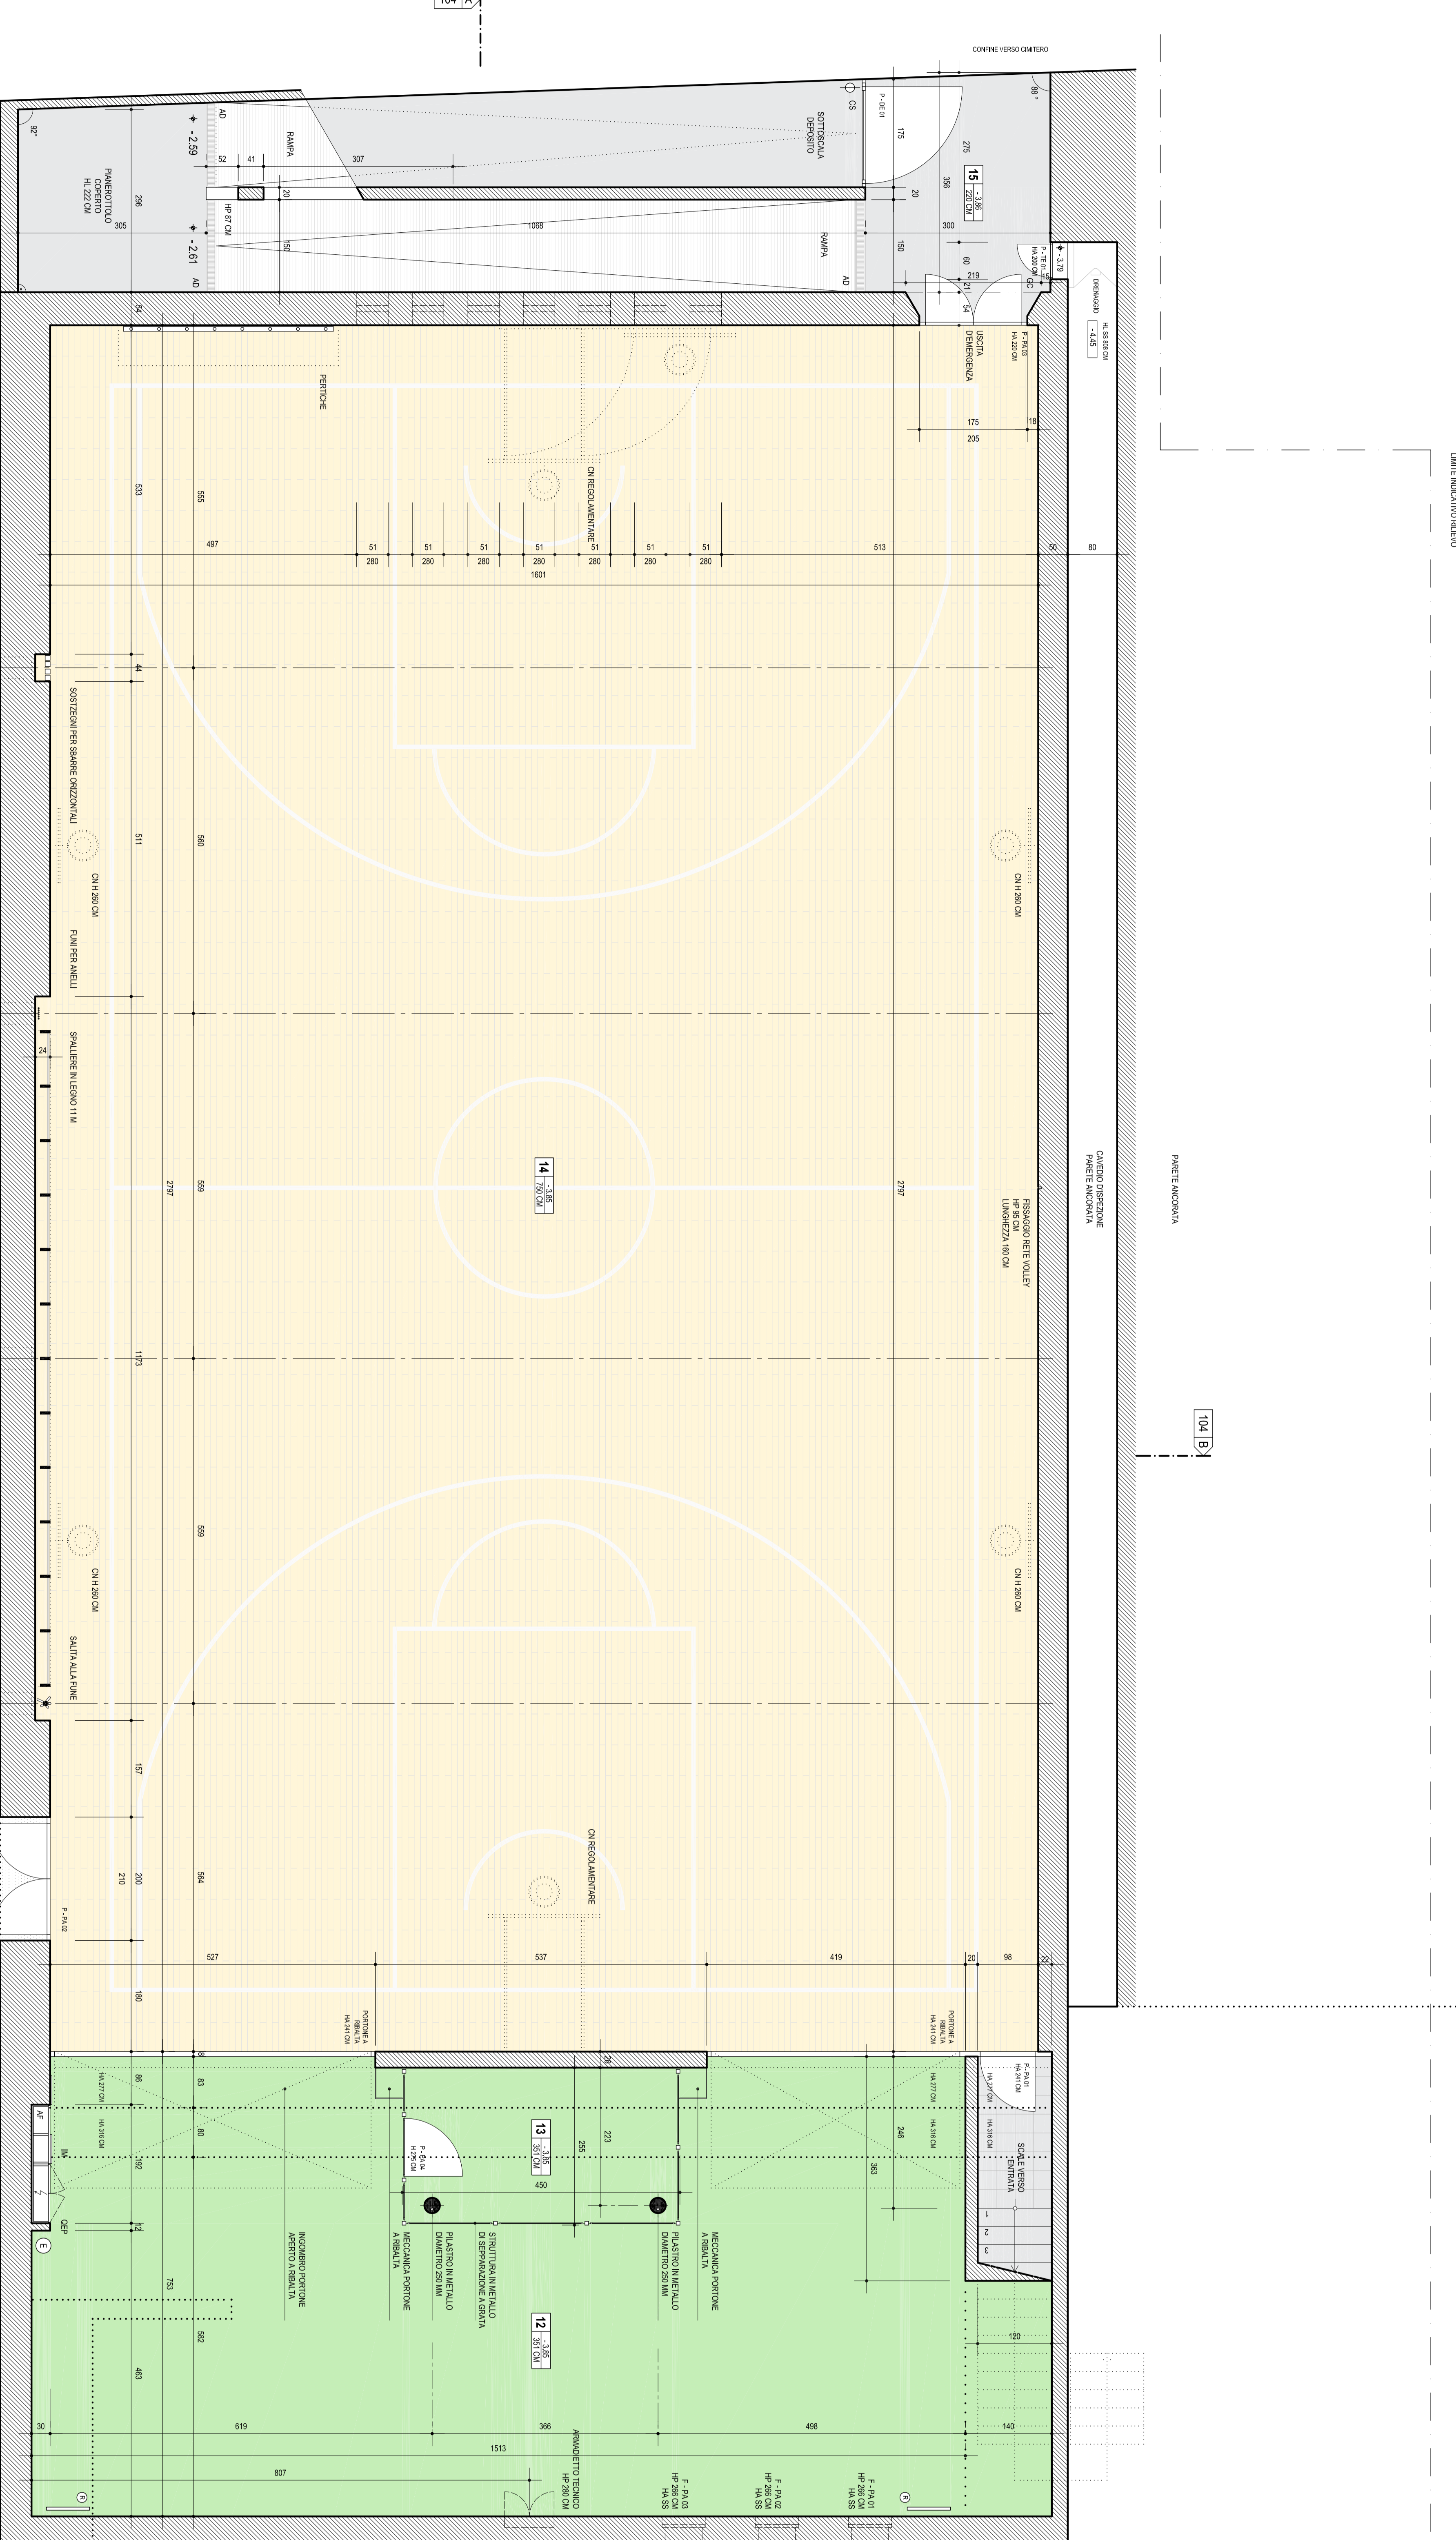







± 0,00 QUOTA PAVIMENTO FINITO PIANO ENTRATA (P7)

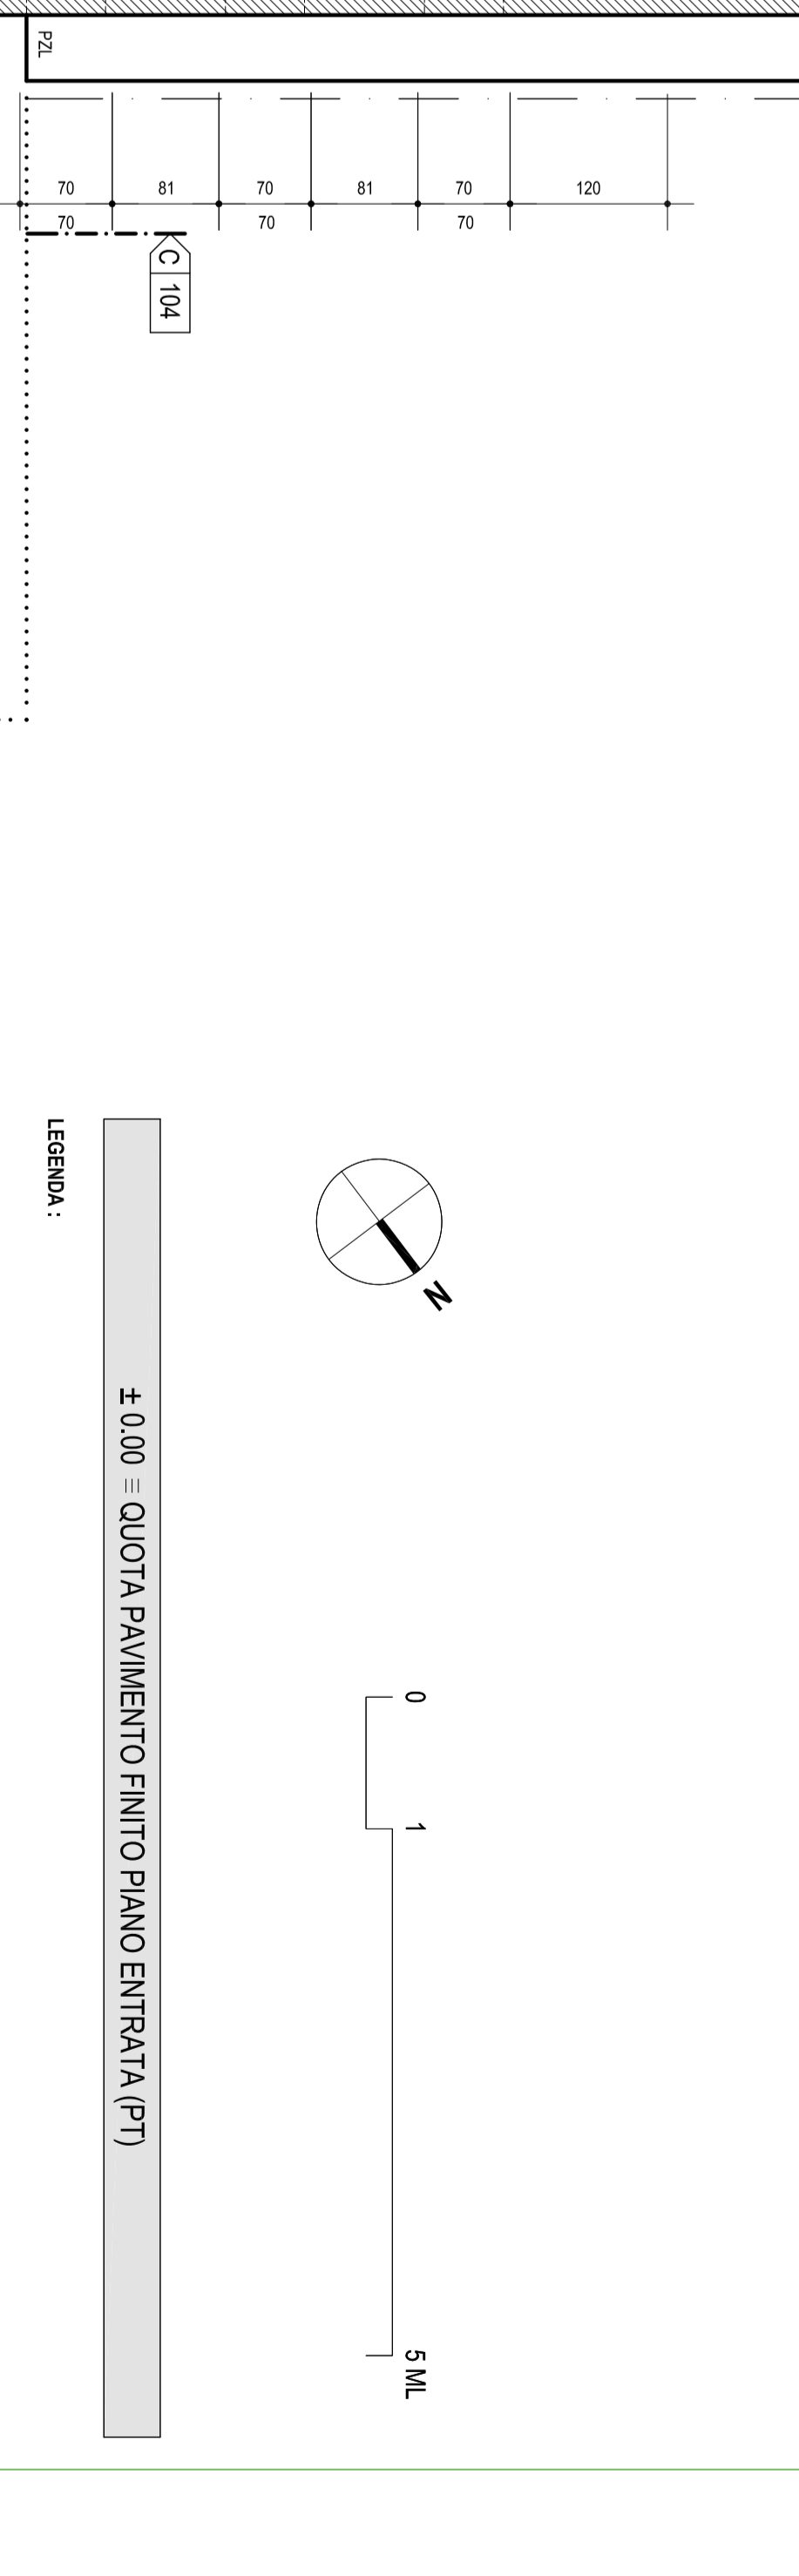

LEGGENDA:

± 0,00 QUOTA PAVIMENTO FINITO PIANO ENTRATA (P7)


MAPPAL 662 - COMUNE DI BIOGGIO

EDIFICIO PALESTRA
RILEVNO STATO DI FATTO
 102 PIANA LIVELLO PIANO PALESTRA

SCALA: 1:50 DATA: 07/03/2017 DIMENSIONI: 1500 X 504 MM




